



NORTH


ปรับปรุงถนนลูกรังเป็นถนนคอนกรีตเสริมเหล็ก ขนาดกว้าง 4.00 เมตร
ความยาว 93.00 เมตร หน้า D.5 เมตร หรือมีพื้นที่ผิวจราจรคอนกรีต
ไม่น้อยกว่า 372.00 ตารางเมตร ไหล่ทางลงสู่ทุ่งนุ่ ข้างละ 0-0.50 เมตร
พร้อมป้ายโครงการ 1 ป้าย

จุดสิ้นสุดโครงการ กม.0+093
พิกัด 47Q 482299 1829619

จุดเริ่มต้นโครงการ กม.0+000
พิกัด 47Q 482261 1829532



(ตัวอย่าง)

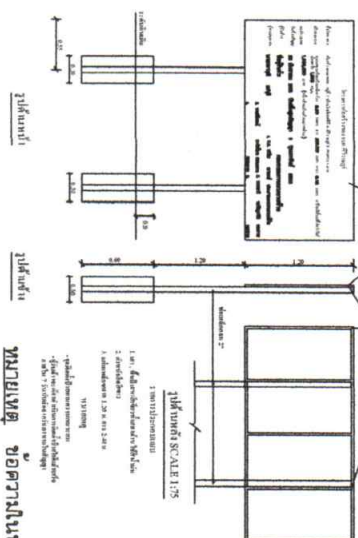




องค์การบริหารส่วนตำบลคูระราษฎร์
อำเภอพุมพระ
จังหวัดสุราษฎร์ธานี

แบบ		ปรับปรุงถนนลูกรังเป็นถนนคอนกรีตเสริมเหล็ก		สำเนา		เขียนแบบ		นายธนากรวิทย์ จิตชัยเจริญกุล	
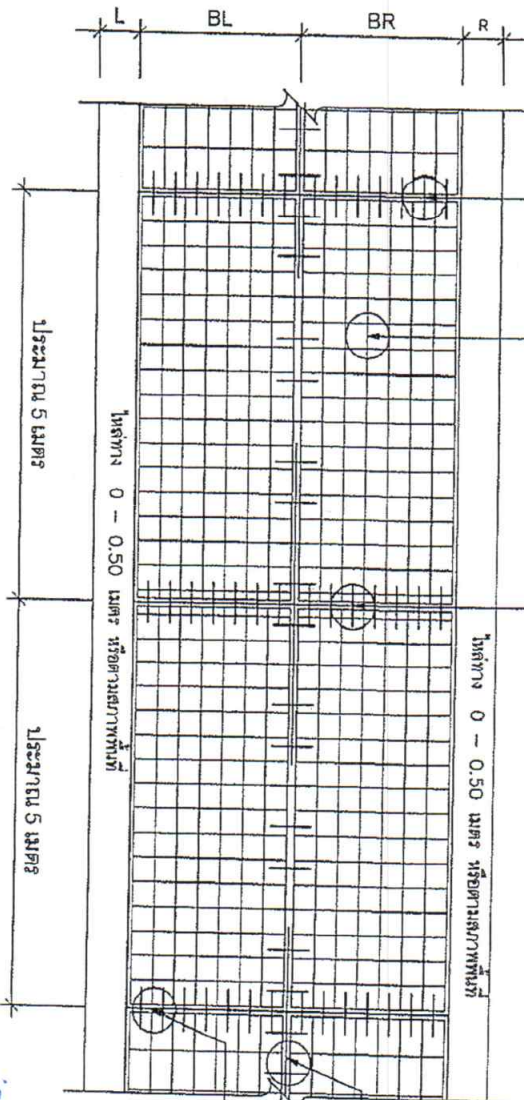

รูปแปลนแสดงการเสริมเหล็กและรอยต่อ

not to scale


(ลงชื่อ)..... (นายวิชาญ กอทอง) กรรมการ





หมายเหตุ : แบบเลขที่ ศ.ร. พ 1 - 01 คัดลอกและปรับปรุงมาจากแบบมาตรฐาน แบบเลขที่ พ.ร. 01 ของกรมการปกครอง กระทรวงมหาดไทย จัดทำแบบขึ้นเพื่อให้มีความชัดเจนในการก่อสร้างและเหมาะสมกับพื้นที่ก่อสร้าง ***

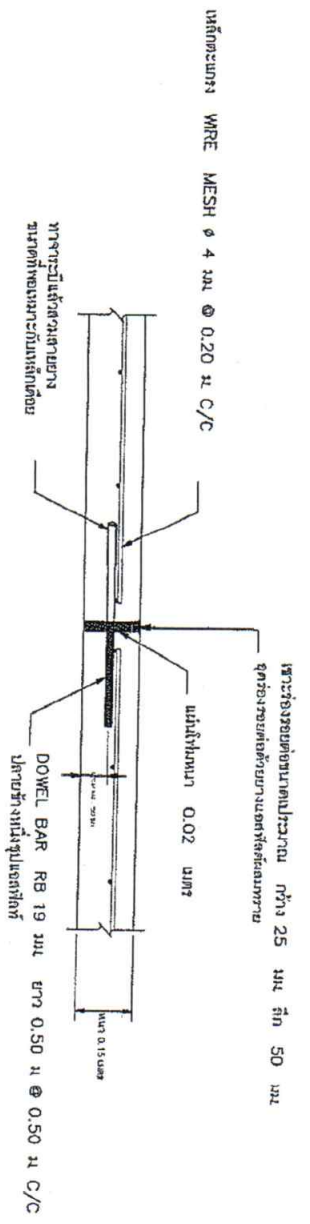

รายละเอียดข้อต่อขยายตามขวาง (EXPANSION JOINT)

not to scale


ทุกระยะประมาณ 50 เมตร

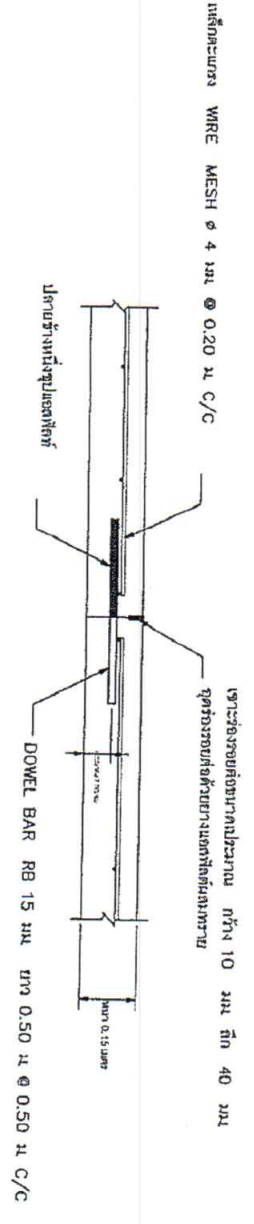

รายละเอียดข้อต่อตามขวาง (CONTRACTION JOINT)

not to scale

ทุกระยะประมาณ 5 เมตร

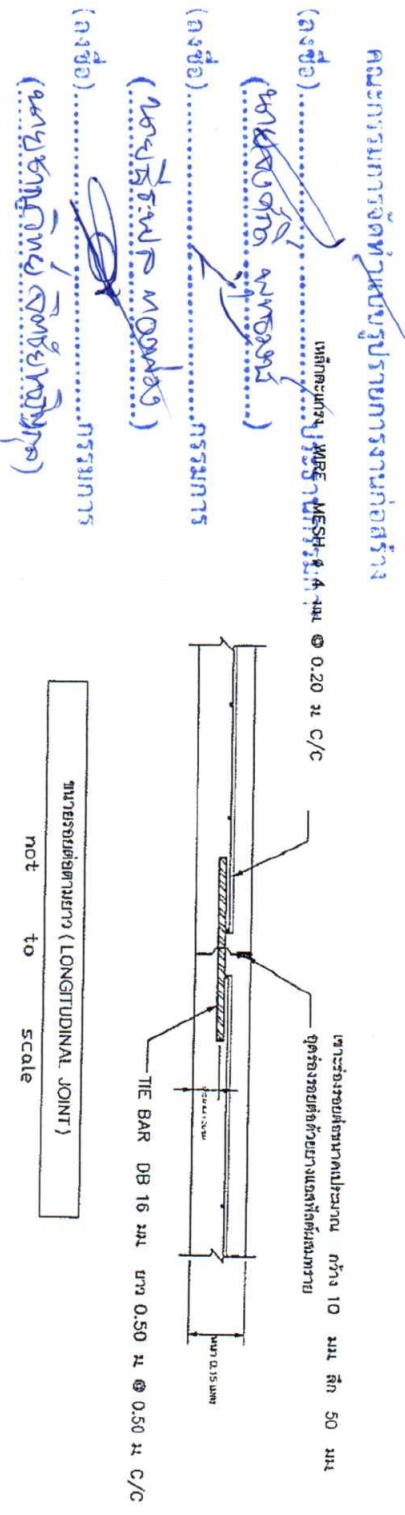

รายละเอียดตามยาว (LONGITUDINAL JOINT)

not to scale






ชื่อแบบ
นายสมศักดิ์ มานะวงษ์
ผู้เขียนแบบ
นายสมศักดิ์ มานะวงษ์
นายสมศักดิ์ มานะวงษ์

นายสมศักดิ์ มานะวงษ์
วิศวกรโยธาชำนาญพิเศษ
ร.น. 6837

นายสมศักดิ์ มานะวงษ์
วิศวกรโยธาชำนาญพิเศษ
ร.น. 6837

ตารางที่ 1 แสดงขนาดของเหล็กตื้อที่ใช้กับรอยต่อเพื่อการหดตัวและการขยายตัวของเหล็กที่ใช้กับรอยต่อตามยาว

ความหนาของ แผ่น T (มม.)	รอยต่อเพื่อการขยายตัว EXPANSION JOINT			รอยต่อเพื่อการหดตัว CONTRACTION JOINT			รอยต่อตามยาว LONGITUDINAL JOINT			ทรายรองพื้น ชั้นน้ำอัดแน่น
	เส้นผ่า ศก. มม.	ความยาว มม.	๑ มม.	เส้นผ่า ศก. มม.	ความยาว มม.	๑ มม.	เส้นผ่า ศก. มม.	ความยาว มม.	๑ มม.	
150	RB 19	500	500	RB 15	500	500	DB 16	500	500	50
200	RB 25	500	500	RB 19	500	500	DB 16	500	500	50

ตารางที่ 2 แสดงขนาดของการเสาะร่อง และการขยายแนวรอยต่อในถนนคอนกรีต

ชนิดของรอยต่อ	ระยะห่างระหว่างรอยต่อ (ม.)	ความกว้างของรอยต่อ (มม.)	ความลึกของรอยต่อ (มม.)
รอยต่อเพื่อการหดตัว CONTRACTION JOINT	< 11 11 - 15 15 - 20	10 15 20	40 50 50
รอยต่อเพื่อการขยายตัว EXPANSION JOINT	ทุกระยะไม่เกิน 100 เมตร		
รอยต่อตามยาว LONGITUDINAL JOINT			

ลงชื่อ.....กรรมการ

(นาย.....)

หมายเหตุ : แบบเลขที่ ศร. ท 1-01 คัดลอกและปรับปรุงมาจากแบบมาตรฐาน แบบเลขที่ ท.1-01 ของกรมการปกครอง กระทรวงมหาดไทย จัดทำแบบขึ้นเพื่อให้มีความชัดเจนในการก่อสร้างและเหมาะสมกับพื้นที่ก่อสร้าง ***



อ.พมว.ระ จ.ศก

แบบก่อสร้าง

ผู้สร้าง

วันที่

ตำแหน่ง

ตำแหน่ง

