



NORTH


จุดเริ่มต้นโครงการ กม.0+000
พิกัด 47Q 482728 1829081

จุดสิ้นสุดโครงการ กม.0+190
พิกัด 47Q 482864 1828987

ปรับปรุงถนนลูกรังเป็นถนนคอนกรีตเสริมเหล็ก ขนาดกว้าง 4.00 เมตร
ความยาว 190.00 เมตร หนา 0.15 เมตร หรือมีพื้นที่ผิวจราจรคอนกรีต
ไม่น้อยกว่า 760.00 ตารางเมตร ไหลทางลงสู่ทางหินปูข้างละ 0-0.50 เมตร
พร้อมป้ายโครงการ 1 ป้าย



(ตัวอย่าง)

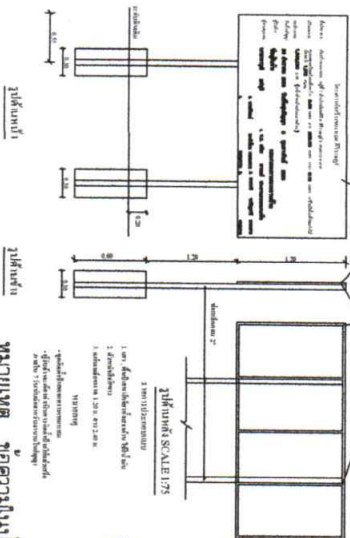

(ลงชื่อ).....
(นาย).....
(นาย).....
(นาย).....

องค์การบริหารส่วนตำบลศรีราษฎร์
อำเภอพนมพระ
จังหวัดตาก

แบบ
ปรับปรุงถนนลูกรังเป็นถนนคอนกรีตเสริมเหล็ก
ขนาดกว้าง 4.00 เมตร หนา 0.15 เมตร

ผู้โครงการ, นายโครงการ
นาย.....
นาย.....

วันที่.....
เดือน.....
ปี.....



แบบก่อสร้างถนนคอนกรีตเสริมเหล็ก
เลขที่แบบ คร.ท 1 - 01

คณะกรรมการจัดทำแบบก่อสร้างทางแยกสี่วง

(ลงชื่อ).....ประธานกรรมการ

(นายสมศักดิ์ พงษ์ทอง)

(ลงชื่อ).....กรรมการ

(นายสุวิทย์ นอนทอง)

(ลงชื่อ).....กรรมการ

(นายสุวิทย์ นอนทอง)

ออกแบบ/ตรวจสอบ/รับรอง

.....

(นายสมศักดิ์ พงษ์ทอง)

วิศวกรผู้ตรวจสอบ (สว. ๖๘๐๗)

รอยต่อเชื่อมตามขวาง (CONTRACTION JOINT)
DOWEL BAR RB 15 มม. ยาว 0.50 ม. @ 0.50 ม. C/C

เหล็กตะแกรง WIRE MESH ϕ 4 มม. @ 0.20 ม. C/C

รอยต่อเชื่อมตามขวาง (EXPANSION JOINT) ที่ระยะประมาณ 50 เมตร
DOWEL BAR RB 19 มม. ยาว 0.50 ม. @ 0.50 ม. C/C

โพรง 0 - 0.50 เมตร หรือตามสภาพพื้นที่

รอยต่อตามยาว (LONGITUDINAL JOINT)
TILE BAR DB 16 มม. ยาว 0.50 ม. @ 0.50 ม. C/C

รอยต่อเชื่อมตามขวาง (CONTRACTION JOINT)
DOWEL BAR RB 15 มม. ยาว 0.50 ม. @ 0.50 ม. C/C

รูปแปลนแสดงการเสริมเหล็กและรอยต่อ

not to scale

คณะกรรมการจัดทำแบบรายการงานก่อสร้าง

(ลงชื่อ).....ประธานกรรมการ

(ลงชื่อ).....กรรมการ

(ลงชื่อ).....กรรมการ

(ลงชื่อ).....กรรมการ

(ลงชื่อ).....กรรมการ

(ลงชื่อ).....กรรมการ



อ.บ.ค. ๑๖๖๖๖
อ.บ.ค. ๑๖๖๖๖

แบบก่อสร้าง
ผู้จัดทำ
ค.ศ. ๒๕๖๖

ผู้ตรวจสอบ
ค.ศ. ๒๕๖๖

ผู้ควบคุมงาน
ค.ศ. ๒๕๖๖

ผู้ควบคุมงาน
ค.ศ. ๒๕๖๖

หมายเหตุ : แบบเลขที่ ศ.ร. ๓ 1 - 01 คัดลอกและปรับปรุงจากแบบมาตรฐาน แบบเลขที่ ๓.1 - 01 ของกรมการปกครอง กระทรวงมหาดไทย จัดทำแบบขึ้นเพื่อให้มีความชัดเจนในการก่อสร้างและเหมาะสมกับพื้นที่ก่อสร้าง ***


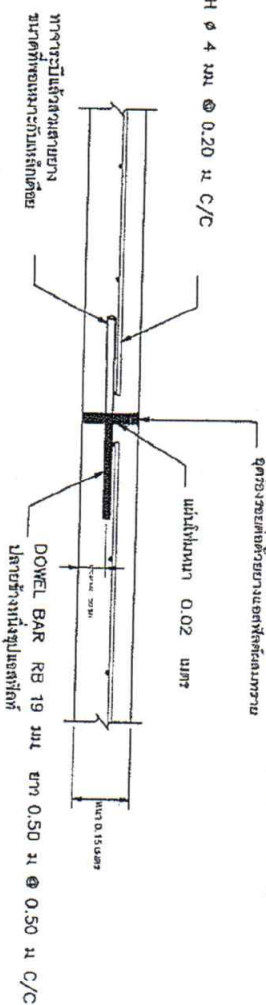[illegible]



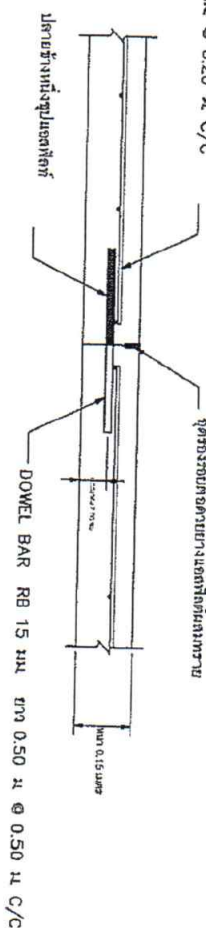


~~คณะกรรมการจัดทำแบบปฏิบัติการงานก่อสร้าง~~


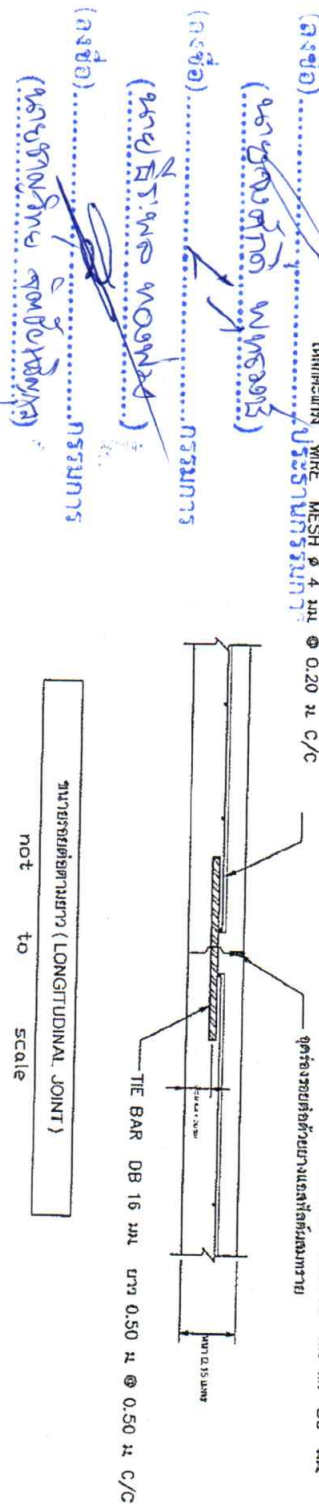

หมายเหตุ : แบบเลขที่ คร. ท 1 - 01 คือ ออกและปรับปรุงมาจากแบบมาตรฐาน แบบเลขที่ น.1 - 01 ของกรมการปกครอง กระทรวงมหาดไทย
จัดทำขึ้นเพื่อใช้มีความชัดเจนในการก่อสร้างและเหมาะสมกับพื้นที่ก่อสร้าง ***

[illegible]

