



แบบก่อสร้างถนนคอนกรีตเสริมเหล็ก

เลขที่แบบ คร.ท 1 - 01

คณะกรรมการจัดทำแบบรูปราชการงานก่อสร้าง

(ลงชื่อ).....ประธานกรรมการ

(นาย..... นอพงษ์)

(ลงชื่อ).....กรรมการ

(นาย..... นกชนก)

(ลงชื่อ).....กรรมการ

(นาย..... นกชนก)

ออกแบบ/ตรวจสอบ/รับรอง

.....

(นาย..... เกียรติศิริ)

วิศวกรโครงสร้าง (สย.๖๗๓๗)



NORTH

คณะกรรมการจัดทำแผนบูรณาการงานอำนวยการ

(เลข).....ประธานกรรมการ







ปรับปรุงถนนลูกรังเป็นถนนคอนกรีตเสริมเหล็ก จำนวน 2 จุด
จุดที่ 1 ขนาดกว้าง 4.00 เมตร ความยาว 122.00 เมตร
จุดที่ 2 ขนาดกว้าง 4.00 เมตร ความยาว 58.00 เมตร
หรือมีพื้นที่ไม่น้อยกว่า 720.00 ตารางเมตร หน้า 0.15 เมตร
ไหล่ทางลงลูกรังหินผุ สูงละ 0-0.50 เมตร
พร้อมป้ายประชาสัมพันธ์ 1 ป้าย

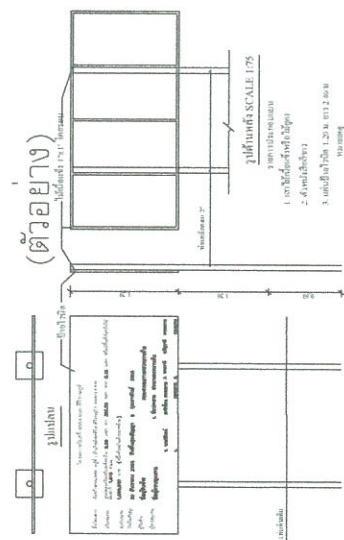





หมายเหตุ ขอความในปัวยให้ตุ้สญญาประกอบ

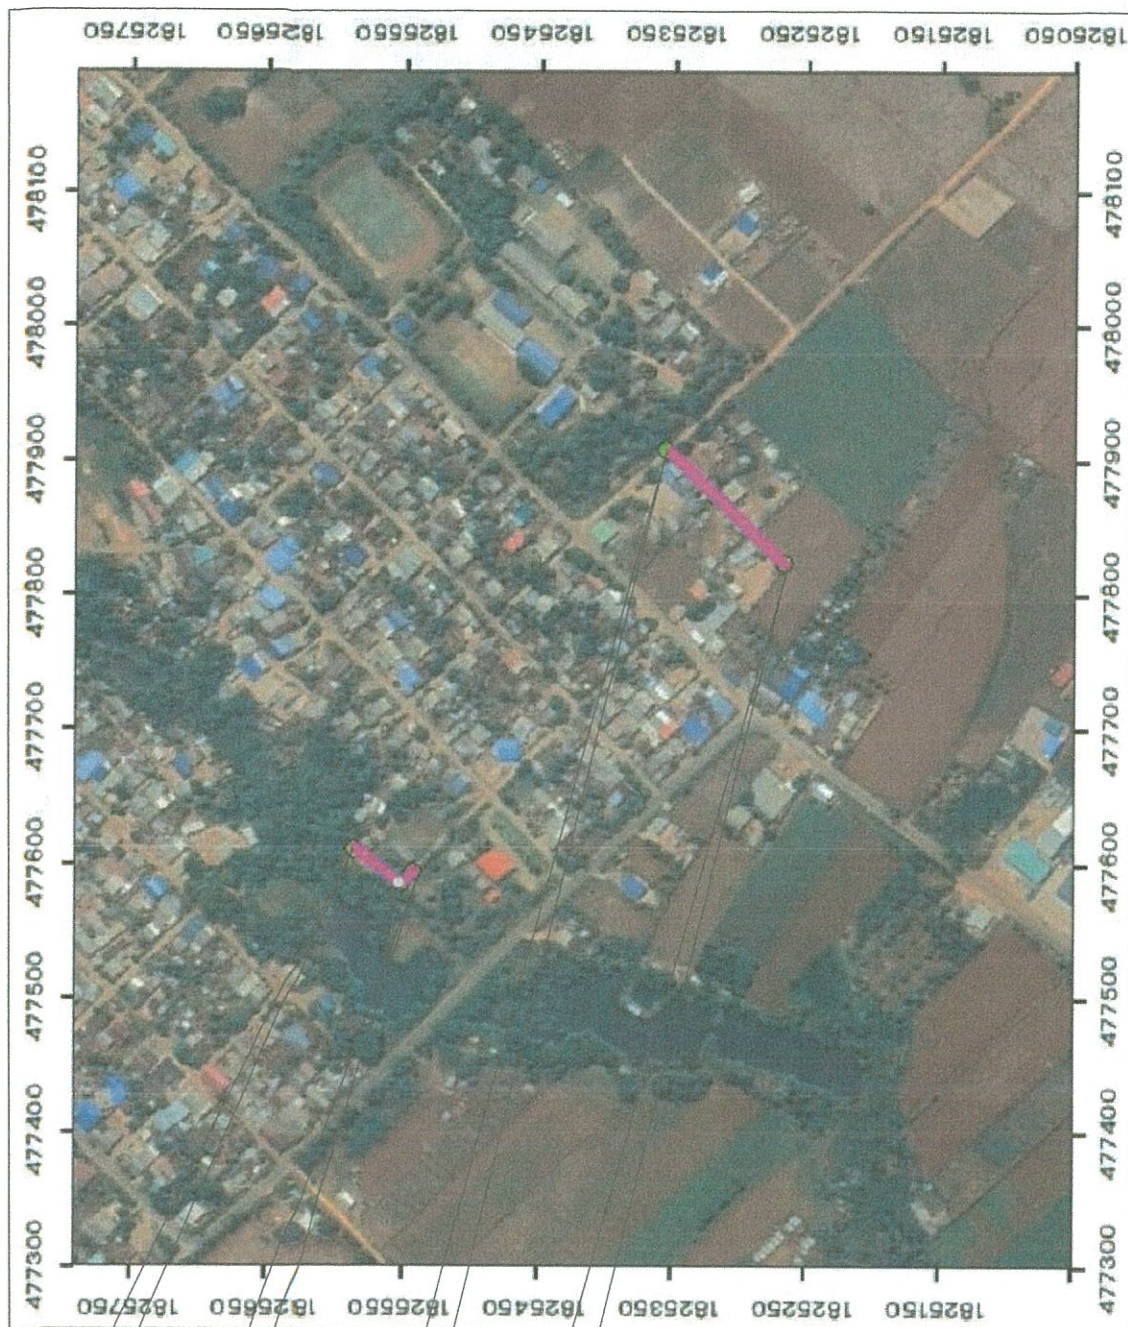

องค์การบริหารส่วนตำบลศรีราษฏร์

อัมมาพพพระ

1679

ปรับปรุงงานลูกจ้างเป็นเกณฑ์เสริมหลัก

งานศึกษาเฝ้า















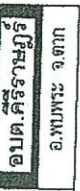







รอยต่อเชื่อมตามขวาง (CONTRACTION JOINT)
DOWEL BAR RB 15 มม. ยาว 0.50 ม. @ 0.50 ม. C/C

เหล็กตะแกรง WIRE MESH ϕ 4 มม. @ 0.20 ม. C/C


รอยต่อเชื่อมตามขวาง (EXPANSION JOINT) ทุกระยะประมาณ 50 เมตร
DOWEL BAR RB 19 มม. ยาว 0.50 ม. @ 0.50 ม. C/C

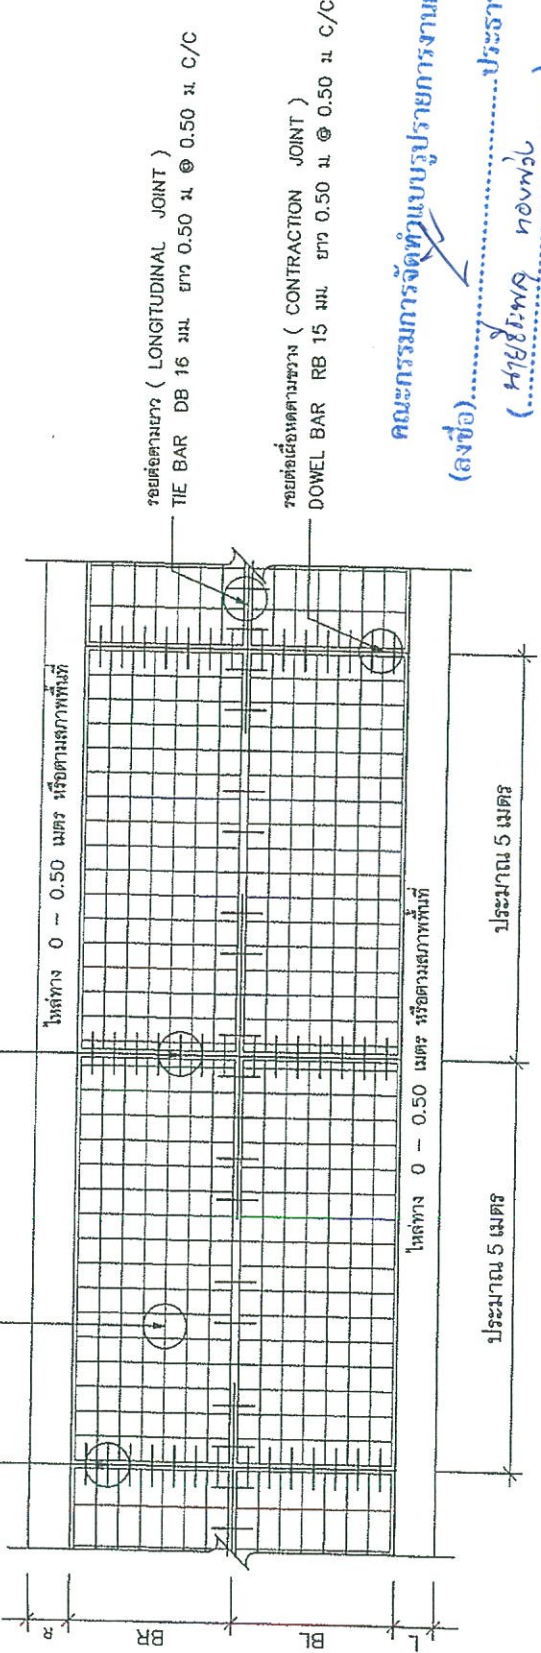

รูปแปลนแสดงการเสริมเหล็กและรอยต่อ

not to scale


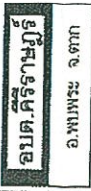

ตารางที่ 1 แสดงขนาดของเหล็กดัดที่ใช้กับรอยต่อเพื่อการหดตัวและการขยายตัวของเหล็กดัดที่ใช้กับรอยต่อตามยาว

ความหนาของ พื้นถนน T (มม.)	รอยต่อเพื่อการขยายตัว EXPANSION JOINT			รอยต่อเพื่อการหดตัว CONTRACTION JOINT			รอยต่อตามยาว LONGITUDINAL JOINT			ทรายรองพื้น ✓ ชั้นน้ำอัดแน่น
	เส้นผ่า ศก. มม.	ความยาว มม.	๕	เส้นผ่า ศก. มม.	ความยาว มม.	๕	เส้นผ่า ศก. มม.	ความยาว มม.	๕	
150	RB 19	500	500	RB 15	500	500	DB 16	500	500	50
200	RB 25	500	500	RB 19	500	500	DB 16	500	500	50

ตารางที่ 2 แสดงขนาดของการเช่าครอง และการขยายต่อในถนนคอนกรีต

ชนิดของรอยต่อ	ระยะห่างระหว่างรอยต่อ (ม.)	ความกว้างของรอยต่อ (มม.)	ความลึกของรอยต่อ (มม.)
รอยต่อเพื่อการหดตัว CONTRACTION JOINT	< 11 11 - 15 15 - 20	10 15 20	40 50 50 คณะกรรมการจัดทำแบบแปลนรายการงานก่อสร้าง
รอยต่อเพื่อการขยายตัว EXPANSION JOINT	ทุกระยะไม่เกิน 100 เมตร	25	(ลงชื่อ).....ประธานกรรมการ (นาย..... พงษ์.....) (ลงชื่อ)..... (นาย..... พงษ์.....)
รอยต่อตามยาว LONGITUDINAL JOINT	_____	10	(ลงชื่อ).....กรรมการ (นาย..... พงษ์.....) (ลงชื่อ)..... (นาย..... พงษ์.....)